


VÉRTESBOGLÁR

településrendezési terv
módosítása
településszerkezeti terv - módosítása
(07 hrsz. terület)
M=1:7500



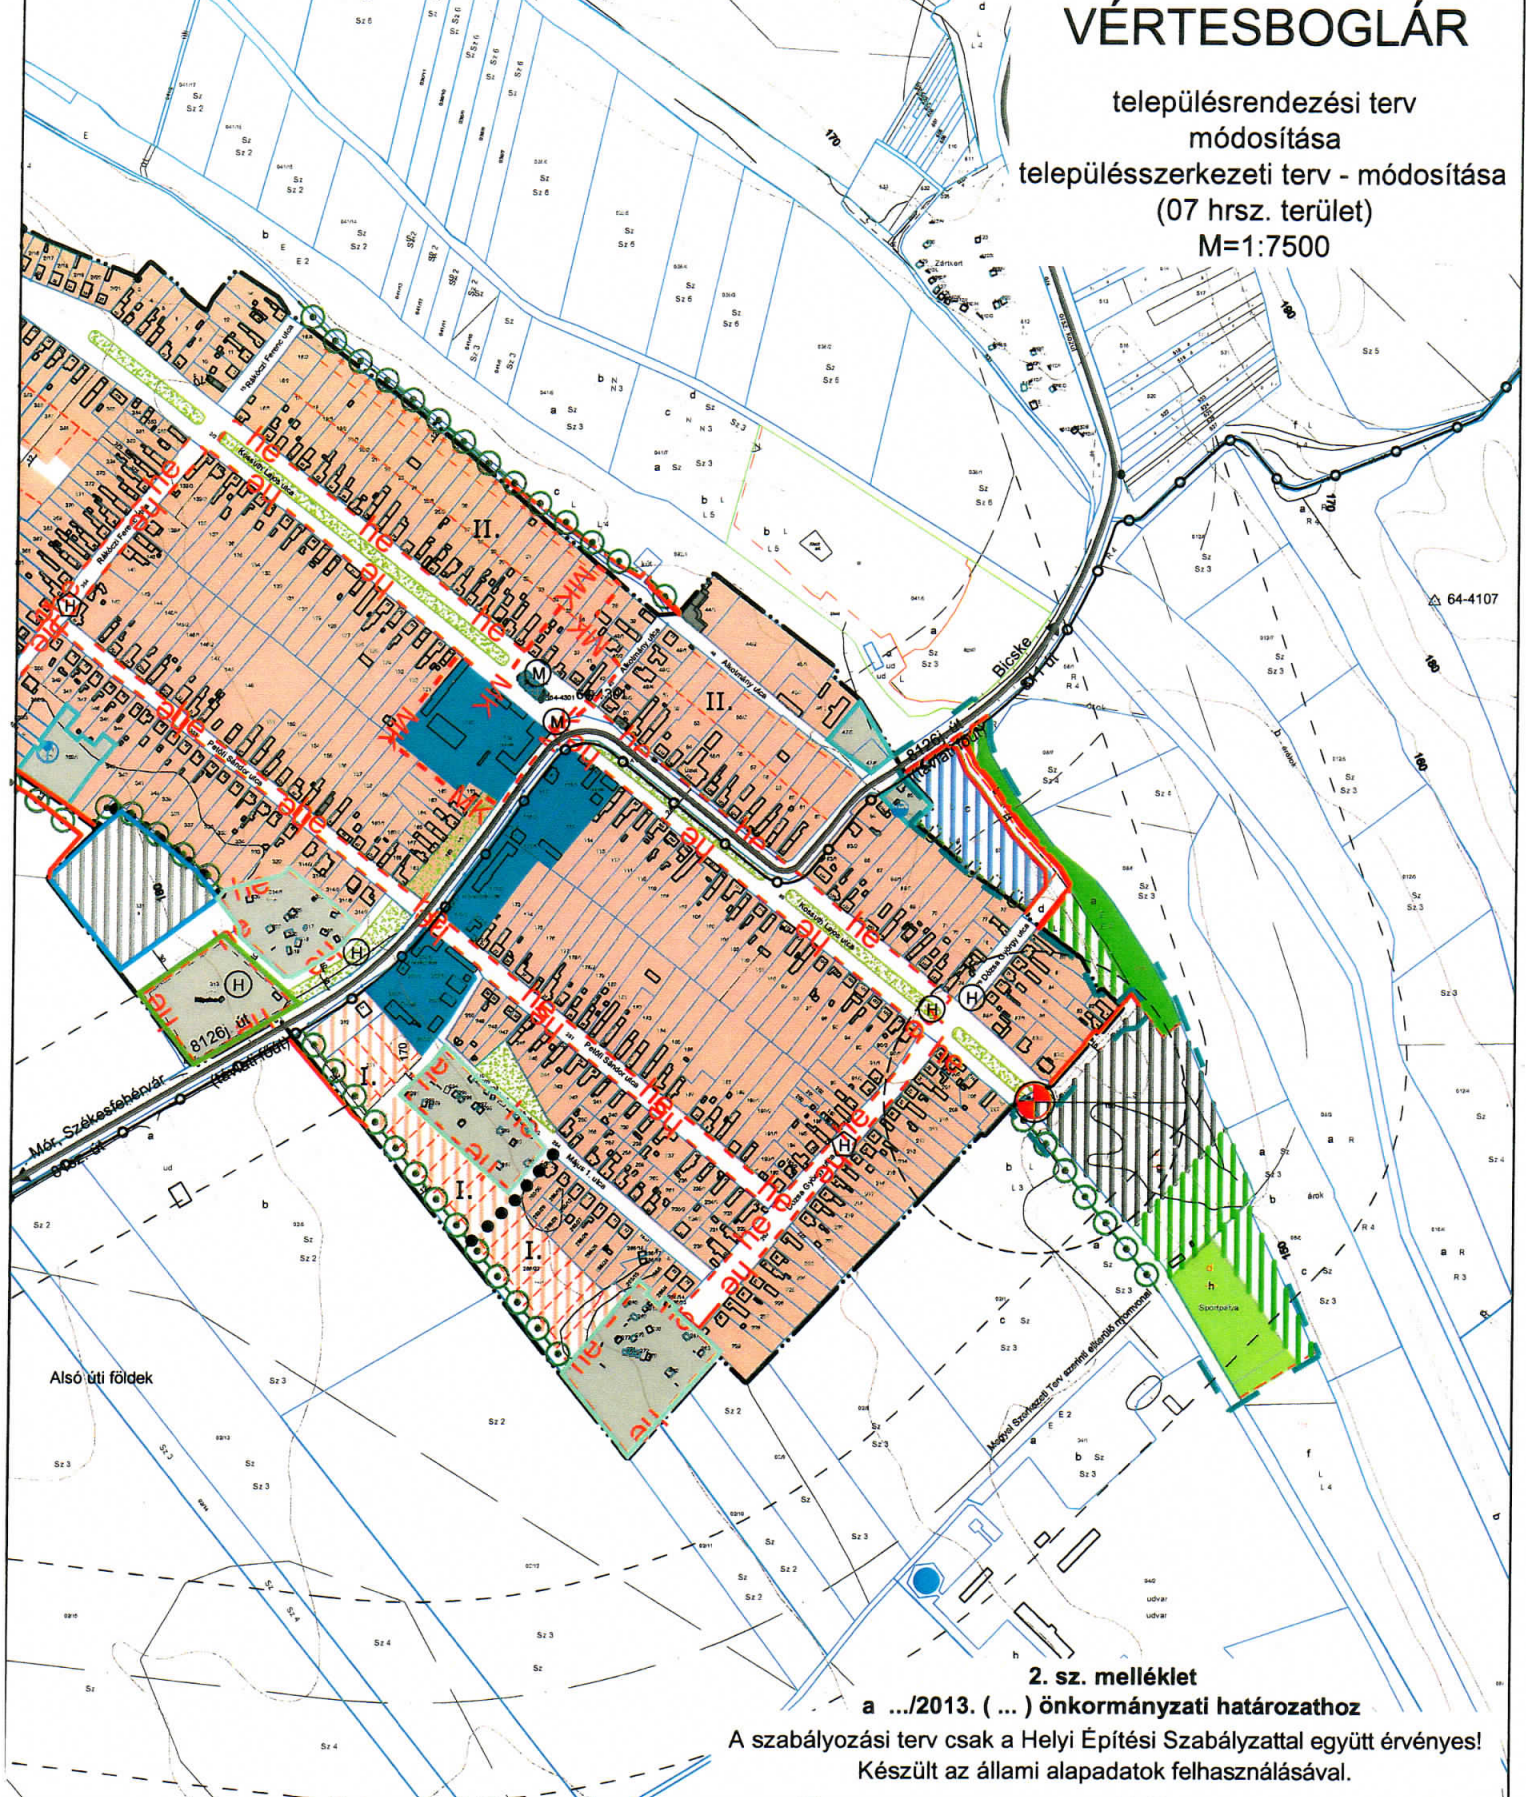

2. sz. melléklet
a .../2013. (...) önkormányzati határozathoz

A szabályozási terv csak a Helyi Építési Szabállyal együtt érvényes!
Készült az állami alapadatok felhasználásával.

Jelmagyarázatot lásd a hatályos terv T-1 jelű tervlapján.

Jelmagyarázat kiegészítése

-  módosítással érintett terület határa
-  kereskedelmi, szolgáltató gazdasági terület



H-1016 BUDAPEST,
NAPHEGYÚ 26.

Megrendelő: Vértesszőlős Község Önkormányzata		Törzsszám: P.07/2012
Munka megnevezése: Településrendezési terv módosítása	Rajzszám: TSZT mód/ 2012	
Munkarész megnevezése: Településszerkezeti terv módosítása (07 hrsz. terület)	M=1:7500	
Ügyvezető: Horváth Gergely	Tervezők: Horváth Gergely Heckenast Judit Auer Jolán	2013.04.