

VÁLTOZÁSI VÁZRAJZ

a 286/31 helyrajzi számú földrészlet megosztásáról

Méretarány: 1:2000

Változás előtt						Változás után						Meggjegyzés	
Hrsz	Alrészlet		Terület ha. m ²	AK	Hrsz	Alrészlet		Terület ha. m ²	AK	Szolgalmi és egyéb jogok			
	jel	műv. ága				jel	műv. ága						
1	2	3	4	5	6	7	8	9	10	11	12	13	14
286/31	-	kivett, közterület	-	3.4653	0.00	286/41	-	kivett, közterület	-	0.9661	0.00	303143/3/2020.08.31 Terheli a VÉRTESBOGLÁR belterület 286/31/T hrsz-ú ingatlan illető Földhasználati jog Eredeti határozat: 36538/2000.11.23 Terheli a VÉRTESBOGLÁR belterület 290 hrsz-ú ingatlan illető Földhasználati jog 54 m2 nagyságú területre Terheli a VÉRTESBOGLÁR belterület 302 hrsz-ú ingatlan illető Földhasználati jog 58 m2 nagyságú területre.	Terheli a 286/31/S, 286/31/R hrsz-ú ingatlanokat illető Földhasználati jog
						286/42	-	kivett, út	-	0.2085	0.00		
						286/43	-	kivett, beépítetlen terület	-	0.0937	0.00		
						286/44	-	kivett, beépítetlen terület	-	0.0961	0.00		
						286/45	-	kivett, beépítetlen terület	-	0.0965	0.00		
						286/46	-	kivett, beépítetlen terület	-	0.1009	0.00		
						286/47	-	kivett, beépítetlen terület	-	0.1034	0.00		
						286/48	-	kivett, beépítetlen terület	-	0.1122	0.00		
						286/49	-	kivett, beépítetlen terület	-	0.1151	0.00		
						286/50	-	kivett, beépítetlen terület	-	0.1164	0.00		
						286/51	-	kivett, beépítetlen terület	-	0.1421	0.00		
						286/52	-	kivett, közterület	-	1.3103	0.00	303143/3/2020.08.31 Terheli a VÉRTESBOGLÁR belterület 281/2 hrsz-ú ingatlan illető Földhasználati jog 58 m2 nagyságú területre.	Terheli a 286/31/A, /B, /C, /D, /F, /G, /H, /J, /K, /M, /N, /V hrsz-ú ingatlanokat illető Földhasználati jog
Összesen:				3.4653	0.00					3.4653	0.00		

A megosztás akarataknak megfelelően történt:

A vázrajz méretek levételére nem alkalmas.

A telekalakítást

825187/1-5/2022. számú határozatomban foglaltak szerint engedélyeztem. Az engedély a hozzá tartozó változási vázrajzzal együtt a határozat jogerőre emelkedésétől számított egy évig hatályos.

A mai napon végleges.

Bicske, 2022. NOV. 23

A helyrajzi számozás és a területszámítás helyes. Ez a záradék a kelteztől számított egy évig hatályos.

Bicske, 2022. hó 2022. OKT. 18

Tabajd, 2022. október 3.

Készítő:


Ravasz Zsolt
földmérő ig.sz. szám: 10020

Minőséget tanúsító:

Aczai Imre
földmérő ig.sz. szám: 10019
Ing.rend.min.sz. szám: 1711/2001
Adószám: 21468672-2-07

GEOSZFÉRA 74 BT.
Adószám: 21468672-2-07

Záradékoló:
Tóth Dávid
Ing.rend.min.szám: 2509/2022

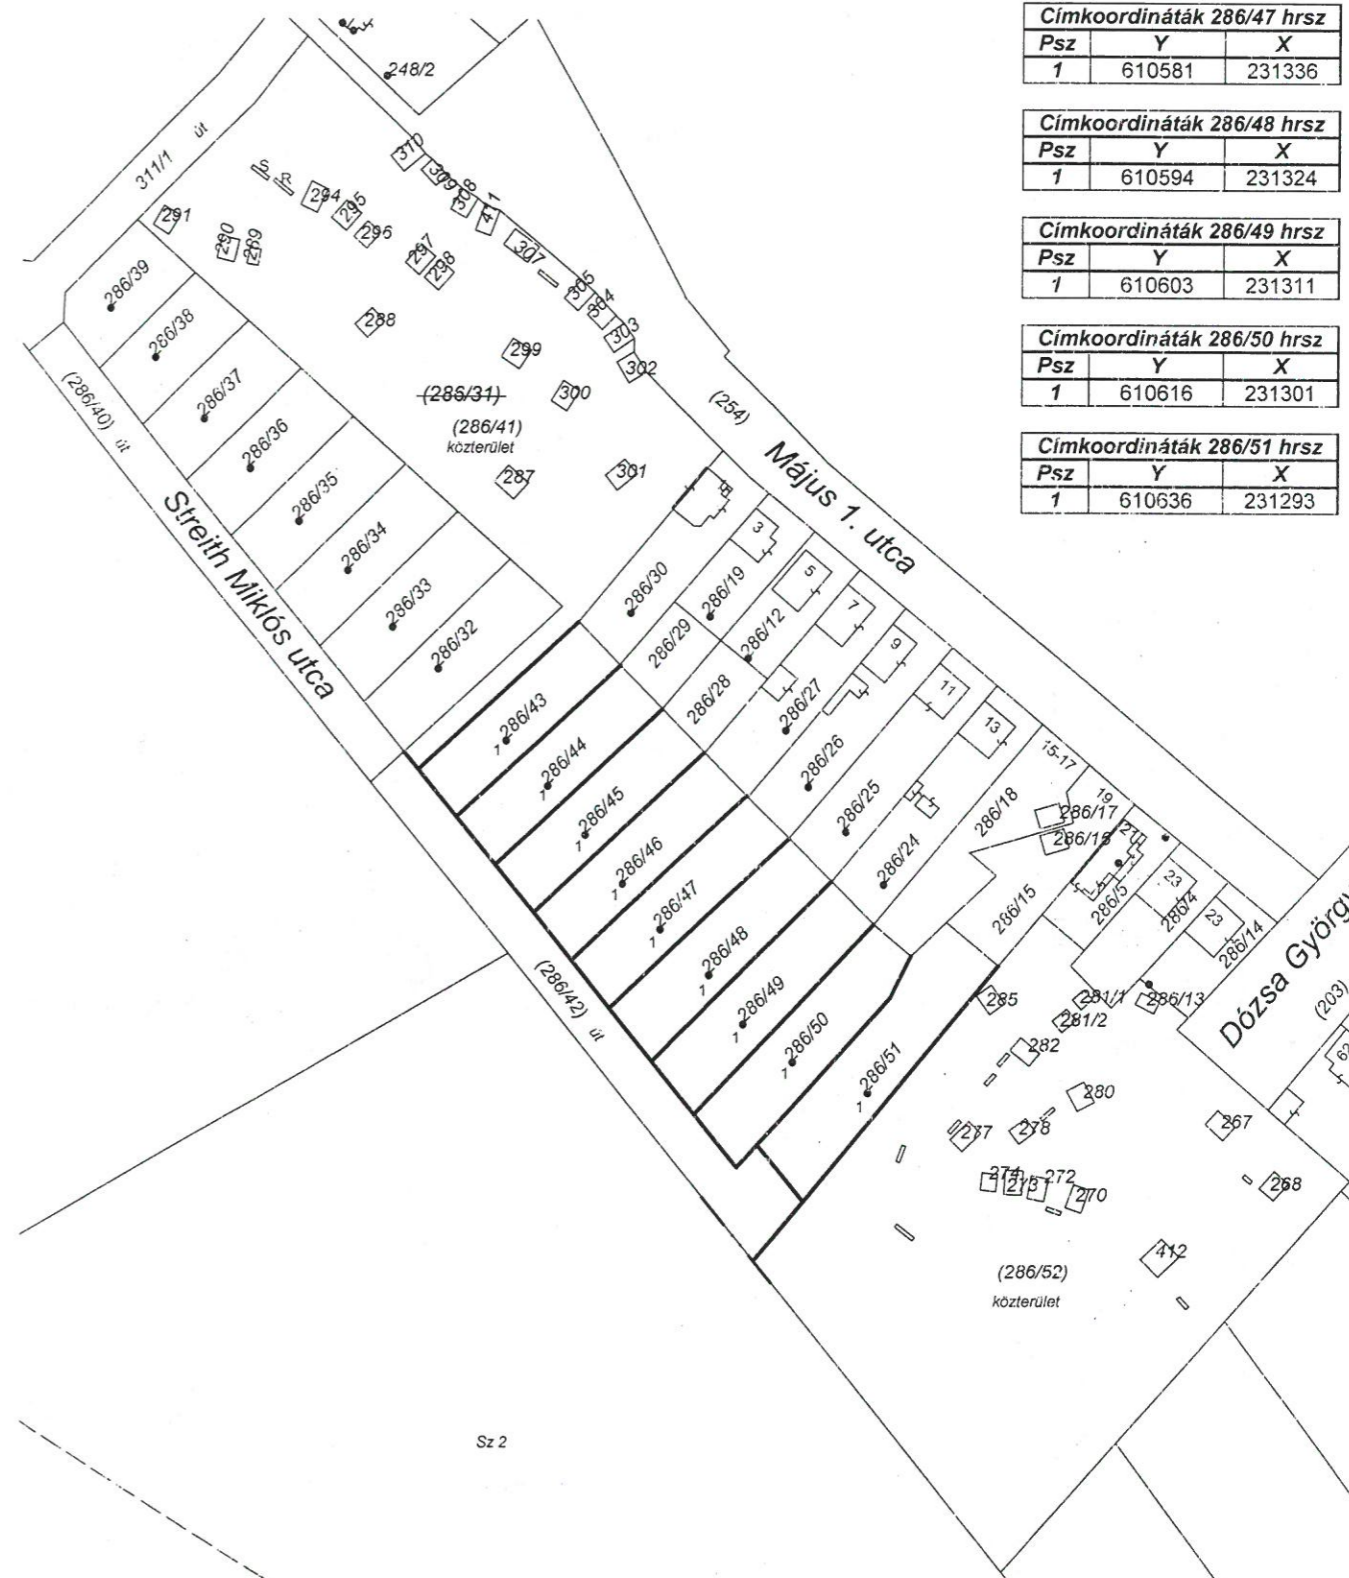

Címkoordináták 286/43 hrsz		
Psz	Y	X
1	610540	231386

Címkoordináták 286/44 hrsz		
Psz	Y	X
1	610551	231374

Címkoordináták 286/45 hrsz		
Psz	Y	X
1	610561	231361

Címkoordináták 286/46 hrsz		
Psz	Y	X
1	610571	231348

Címkoordináták 286/47 hrsz		
Psz	Y	X
1	610581	231336

Címkoordináták 286/48 hrsz		
Psz	Y	X
1	610594	231324

Címkoordináták 286/49 hrsz		
Psz	Y	X
1	610603	231311

Címkoordináták 286/50 hrsz		
Psz	Y	X
1	610616	231301

Címkoordináták 286/51 hrsz		
Psz	Y	X
1	610636	231293