


VÉRTESBOGLÁR

településrendezési terv
módosítása
szabályozási terv - módosítása
(07 hrsz. terület)
M=1:4000

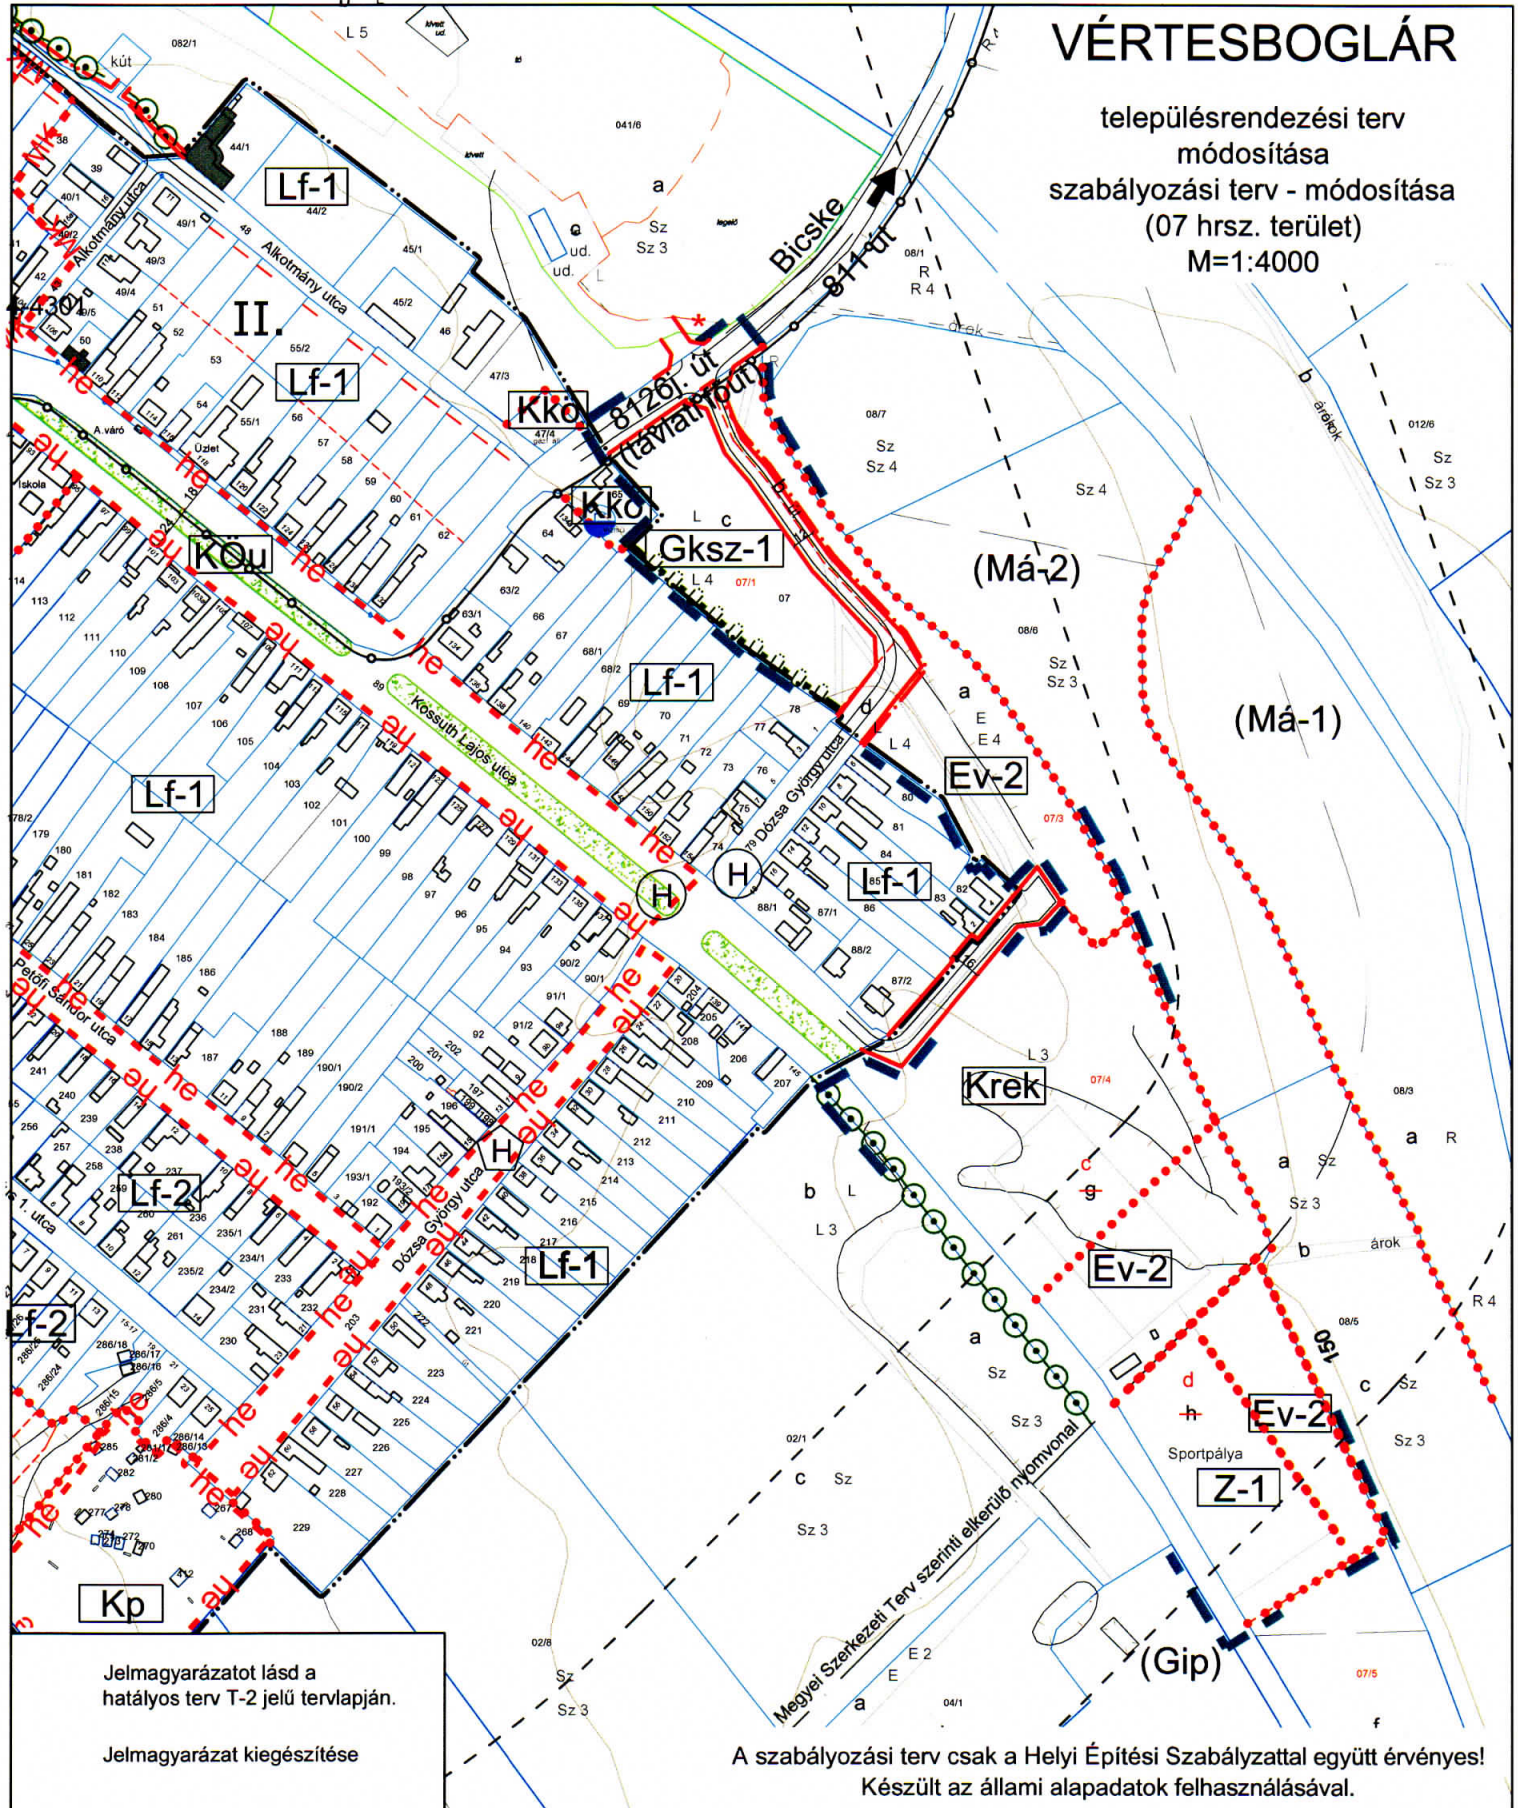

Jelmagyarázatot lásd a hatályos terv T-2 jelű tervlapján.

Jelmagyarázat kiegészítése

- módosítással érintett terület határa
- új telekhatár
(változási vázrajz szerint)
- 07/1 új (megváltozott) helyrajzi szám
- beépítésre szánt terület határa
- Gksz-1 kereskedelmi, szolgáltató gazdasági terület
- Z-1 zöldterület
- Ev-2 védő erdő

A szabályozási terv csak a Helyi Építési Szabállyal együtt érvényes!
Készült az állami alapadatok felhasználásával.



H-1016 BUDAPEST,
NAPHEGY U. 26.

Megrendelő: Vértesszőlős Község Önkormányzata		Törzsszám: P.07/2012
Munka megnevezése: Településrendezési terv módosítása	Rajzszám: SZTmód/2012 (4)	
Munkarész megnevezése: Szabályozási terv módosítása (07 hrsz. terület)	M=1:4000	
Ügyvezető: Horváth Gergely	Tervezők: Horváth Gergely Heckenast Judit Auer Jolán	2013.04.